




**CARTE DE ZONAGE D'ASSAINISSEMENT**

- Délimitation du zonage :
- Zones classées en assainissement collectif
  - Zones classées en assainissement non collectif


OX ENVIRONNEMENT  
Bureau d'études techniques Environnement  
32, rue Gutenberg - 37300 BEXEVILLE LES TOURNAIS  
Tél : 02.47.67.07.05 Fax : 02.47.67.07.09  
R.C.S. Tours D 398 478 799 - N°F : 7022 Z

25 Septembre 2012


Commune de MONTBAZON

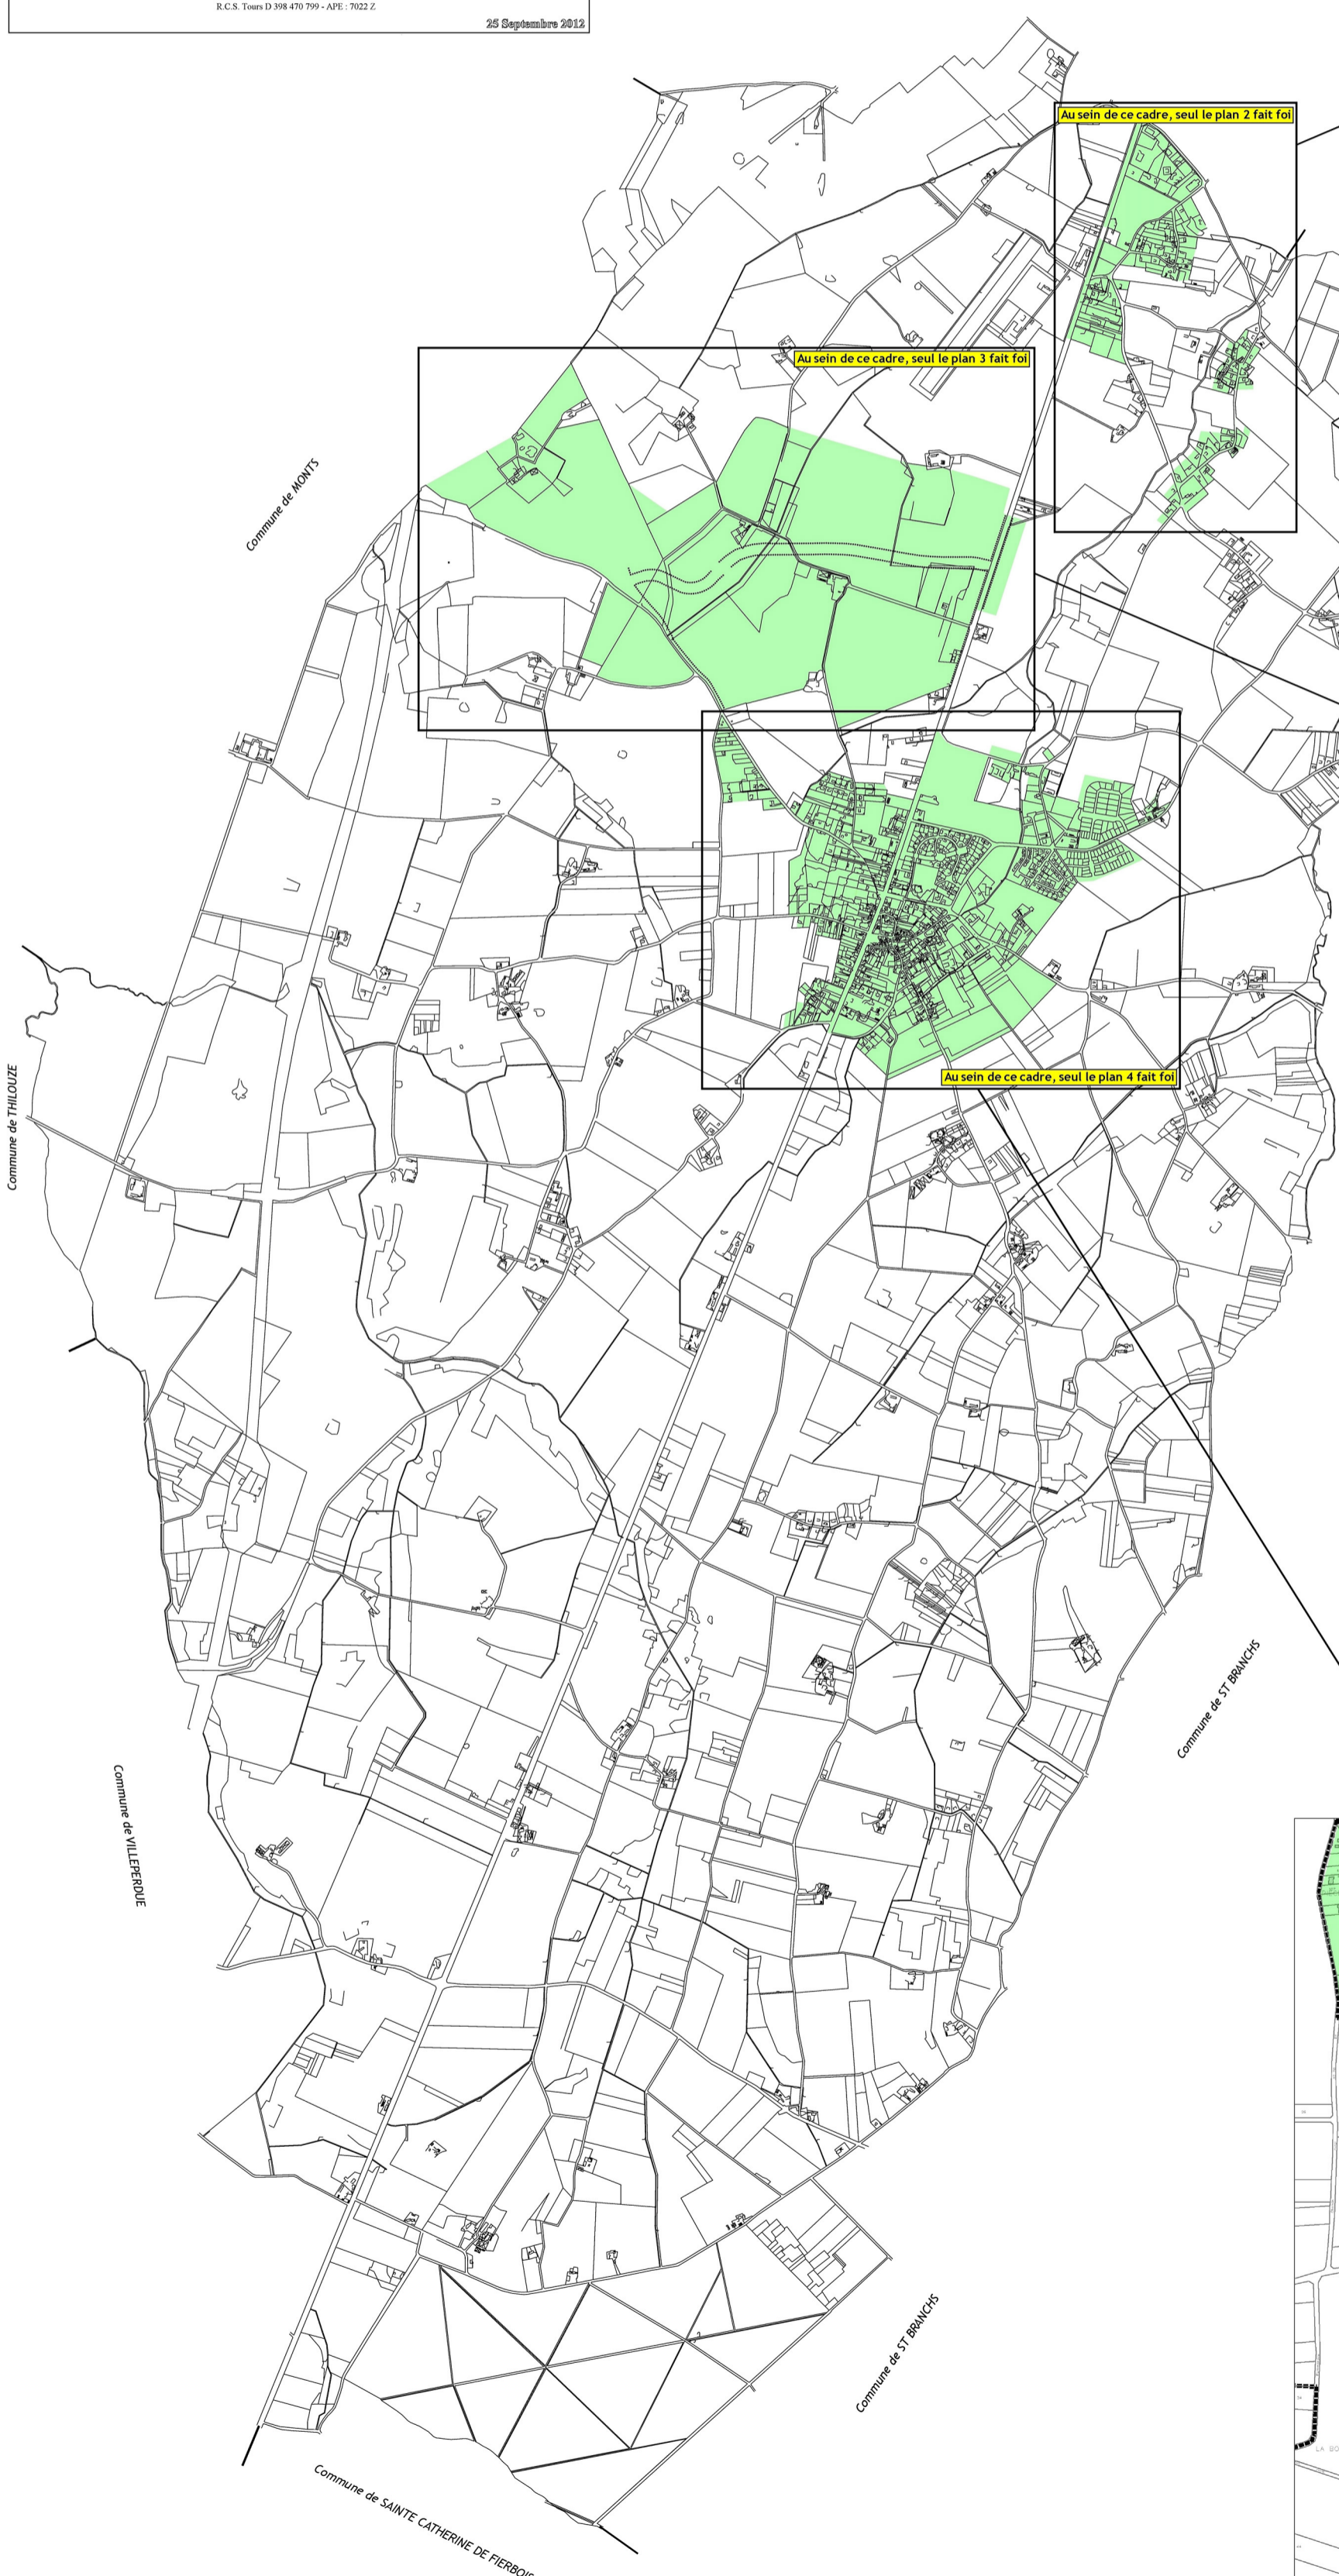


PLAN n° 2 - Echelle : 1 / 5000

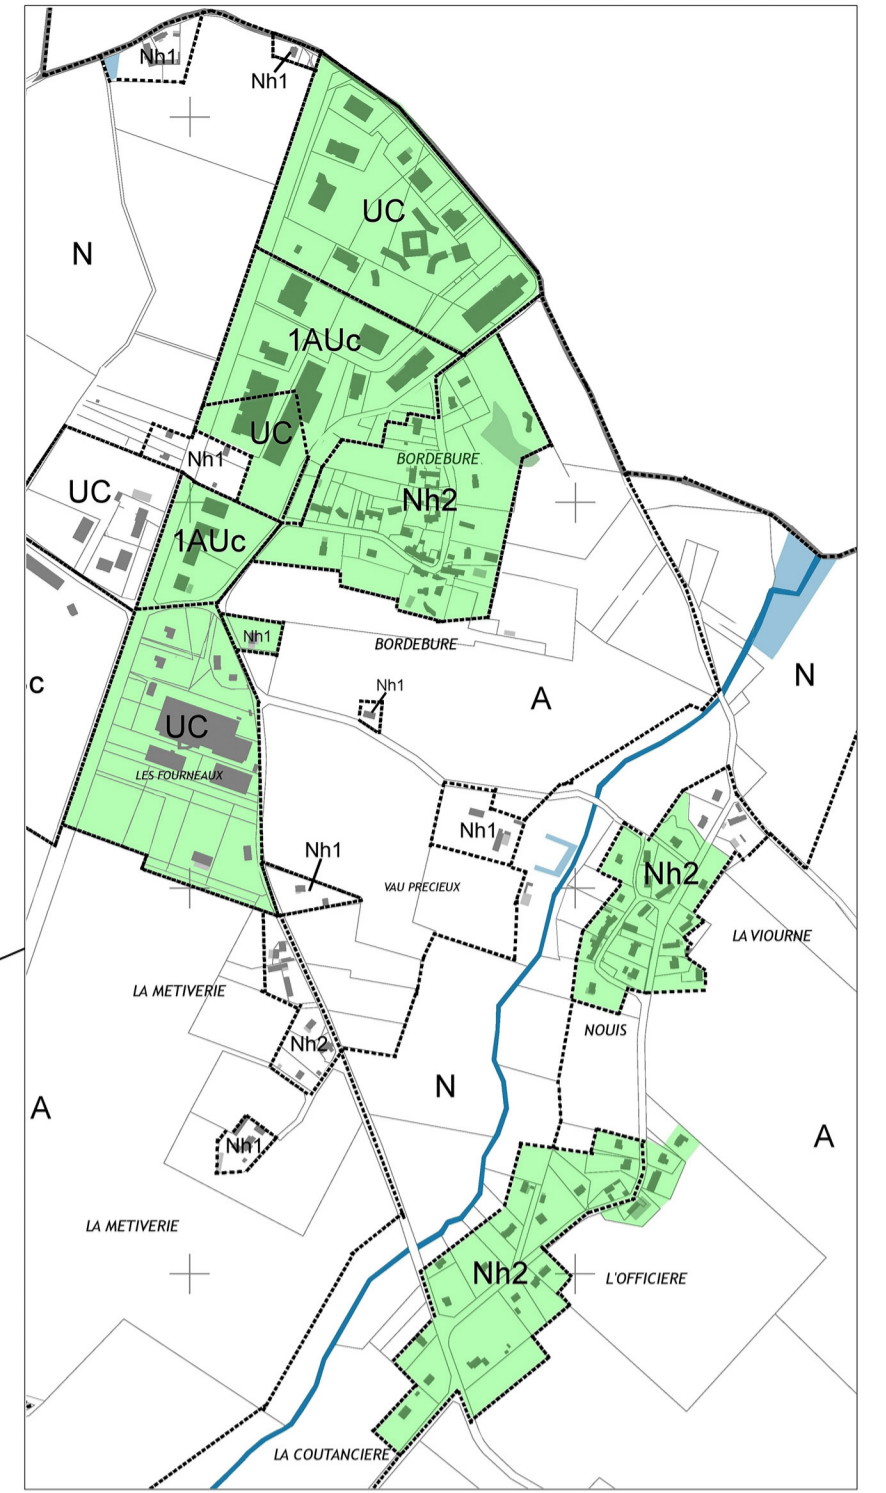

PLAN n° 3 - Echelle : 1 / 8000

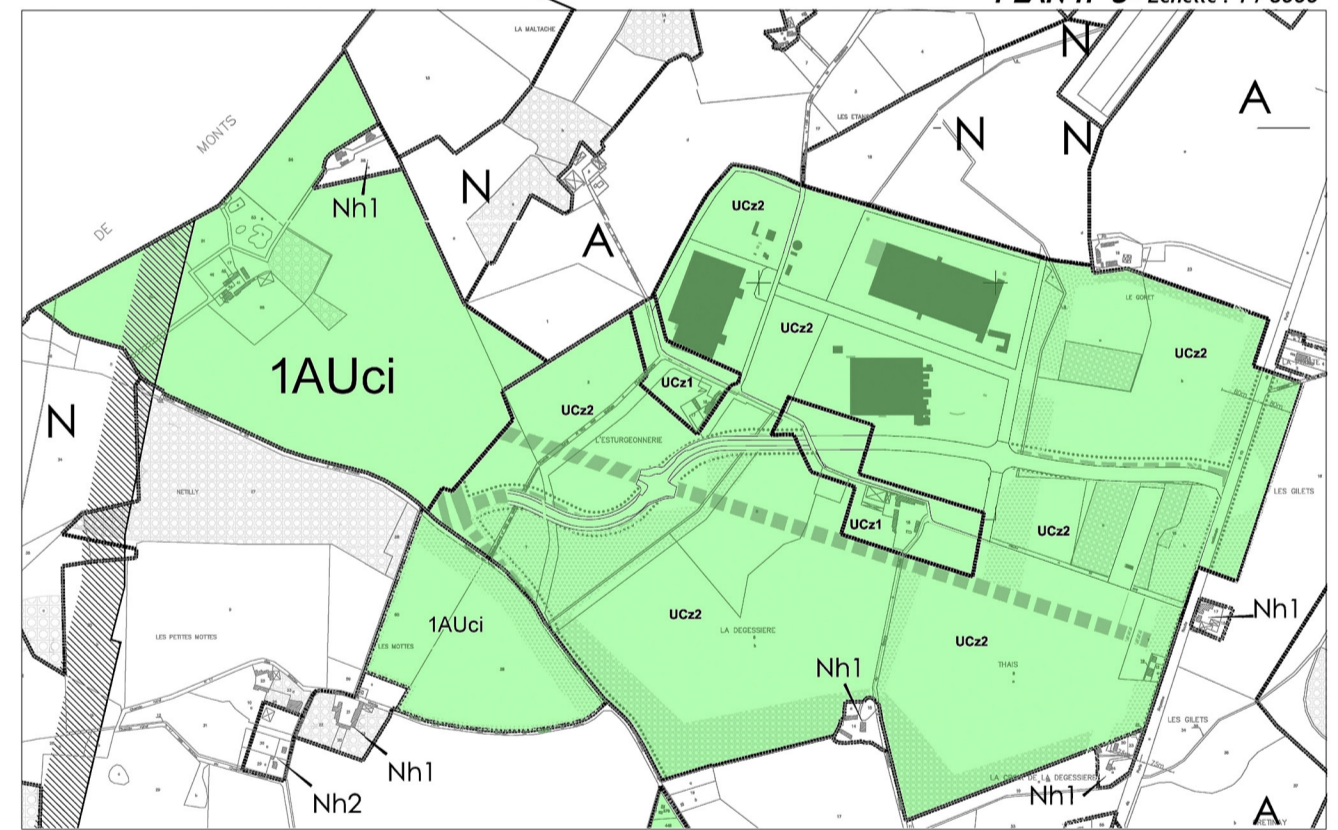

PLAN n° 4 - Echelle : 1 / 6000

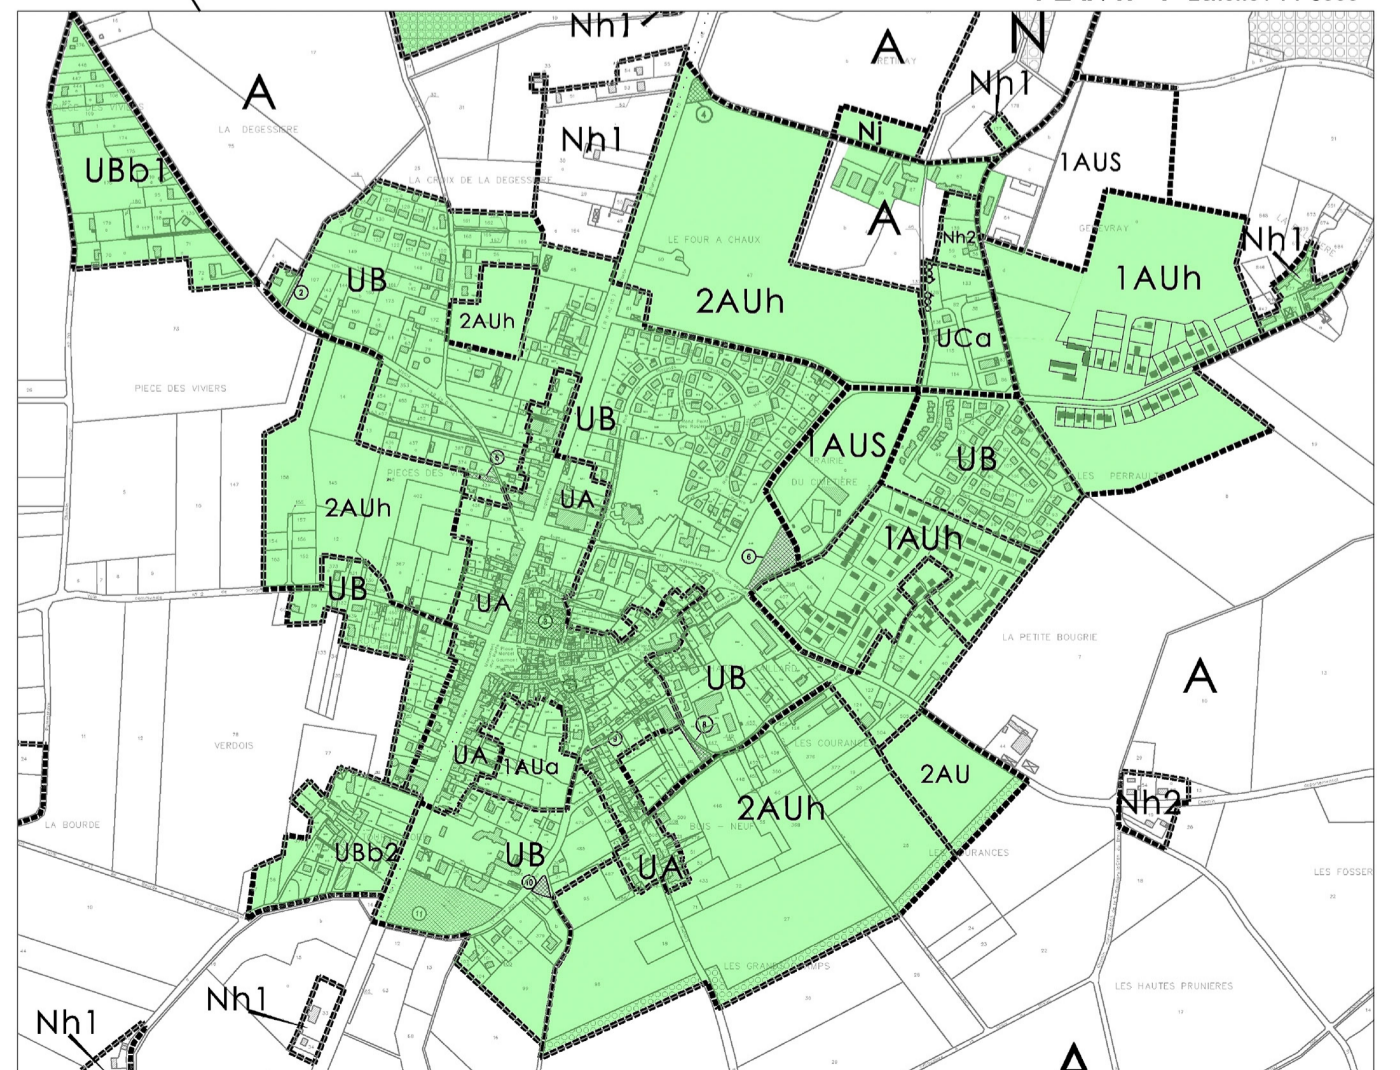

PLAN n° 1 - Echelle : 1 / 15000